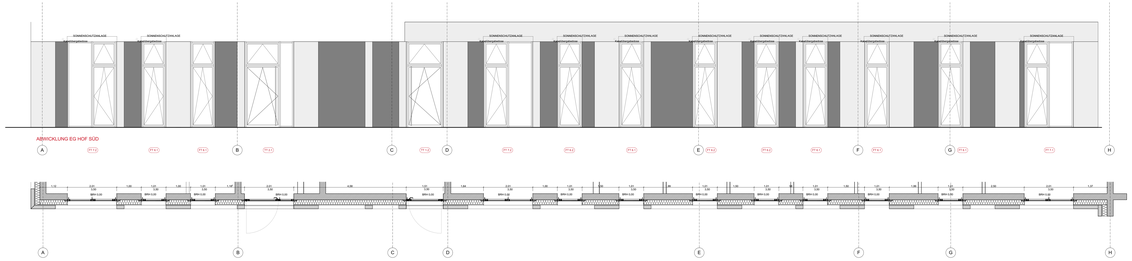

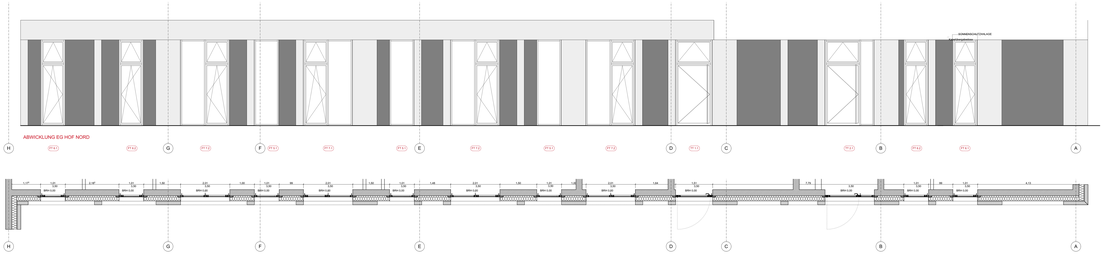

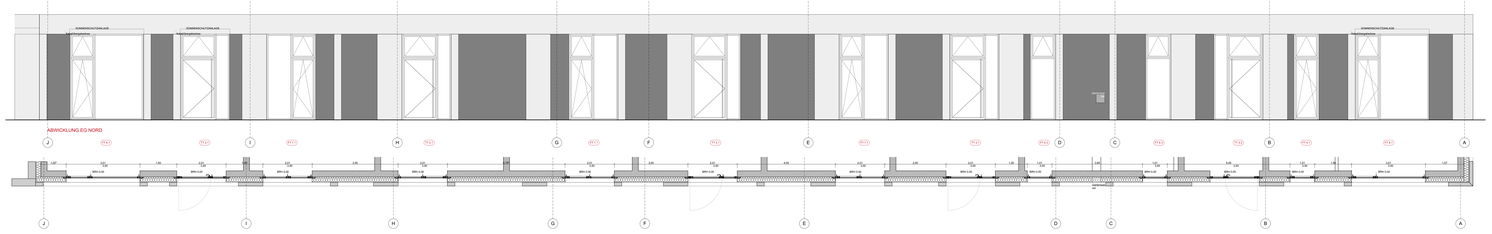

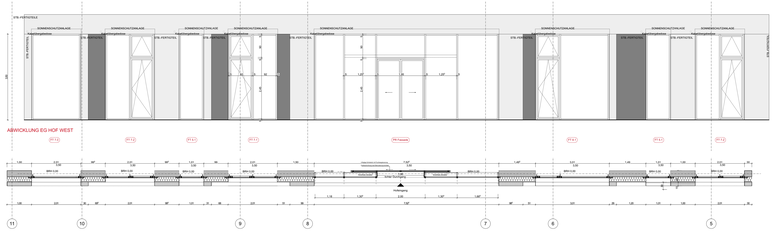

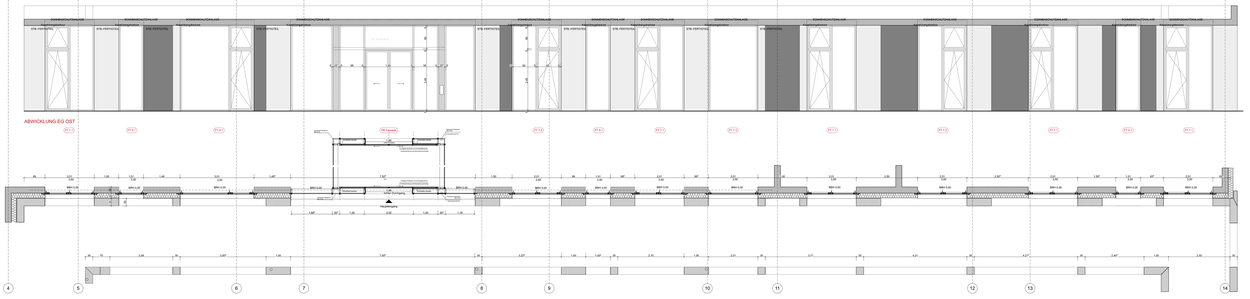

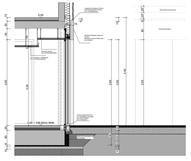

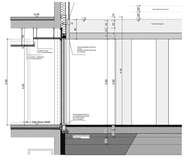

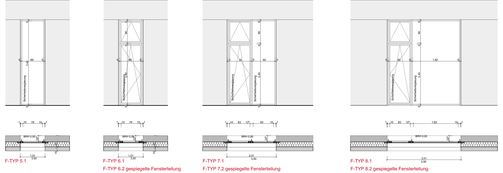

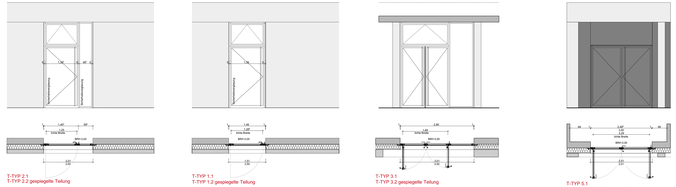

ALLE MAßE SIND AM BAU ZU PRÜFEN. BEI PLAN-BZW. MAßZABWEICHUNGEN IST ÜBER DIE BAULEITUNG SOFORT DER ARCHITEKT ZU INFORMIEREN! - SÄMTLICHE TÜR-BZW. BRÜSTUNGSMAßE BEZIEHEN SICH AUF OKFF. DIESER PLAN GILT NUR IN VERBINDUNG MIT DEM ENTSPRECHENDEN STATKPLAN. - ALLE MAßE ÜBER FERTIGFUßBÖDEN (ÜBER ESTRICH, FLIESEN, FUßBODENLEISTEN, HAND-, UNTERBODENLEISTEN UND AUSBAUELEMENTE.)!

HÖHENBEZUG ±0.00 = +338,00 ü. NHN

Geschosshöhen

NEUBAU GRUND- UND OBERSCHULE		NEUBAU SPORTHALLE	
E 4 = ± 3,50		E 4 = ± 3,50	
E 0 = ± 0,00		E 0 = ± 0,00	
E 1 = + 4,40		E 1 = + 4,40	
E 2 = + 8,20		E 2 = + 8,20	

Raumbezeichnung

Klassenraum	Raumbezeichnung		Oberkante Fertigfußboden OKFF
01.01.042	Raumnummer		Oberkante Rohfußboden OKRF
AKR3	Flächenart		
FB 04 (Linoleum)	Fußbodenbelag		
D GK (angehoben)	Decke		
NRF 70,00 m²	Nettoraumfläche	BRH	Brüstungshöhe ab OKFF

Baustoffe

- Stahlbeton
- Abgrenzung von Nutzungseinheiten Brandschutz
- Stahlbetonfertigteil
- Trockenbau
- Dämmung

INDEX	DATUM	ÄNDERUNG	FREIGABE

NEUBAU

CHEMNITZ STADT DER MODERNE

KOOPERATIONSSCHULE CHEMNITZ

HEINRICH - SCHÜTZ - STRASSE, 09130 CHEMNITZ

BAUABSCHNITTE