

ALLE MASSE SIND AM BAU ZU PRÜFEN. BEI PLAN-BZW. MASSABWEICHUNGEN IST ÜBER DIE BAULEITUNG SOFORT DER ARCHITECT ZU INFORMIEREN!  
SÄMTLICHE TÜR- BZW. BRÜSTUNGSMASSE BEZIEHEN SICH AUF OKFF.  
DIESER PLAN GILT NUR IN VERBUNDUNG MIT DEM ENTSPRECHENDEN STATIKPLAN.  
MIT DEN MITGELIEFERTEN RAUMBÜCHERN, TÜRLISTEN, FUSSBODENLISTEN, WAND-, UNTERDECKENLISTEN UND AUSBAUDETAIS!

HÖHENBEZUG ±0.00 = +338,00 ü. NHN

Geschosshöhen


NEUBAU GRUND- UND OBERSCHULE	NEUBAU SPORTHALLE
E 1 = - 3,50	E 1 = - 3,50
E 0 = + 0,00	E 0 = + 0,00
E 1 = + 4,40	E 1 = + 4,40
E 2 = + 8,20	E 2 = + 8,20

Raumbezeichnung


Klassenraum	Raumbezeichnung	Oberkante Fertigfußboden OKFF
01.01.042	Raumnummer	⊕
AKR3	Flächenart	⊕
FB: D4 (Linoleum)	Fußbodenbelag	⊕
D: GK (ungeleimt)	Decke	⊕
NRf: 70,00 m²	Nettoraumfläche	BRH
		Brüstungshöhe ab OKFF

Baustoffe

	Stahlbeton
	Stahlbeton mit Sichtbetonanforderung
	Abgrenzung von Nutzungseinheiten Brandschutz
	Stahlbetonfertigteile

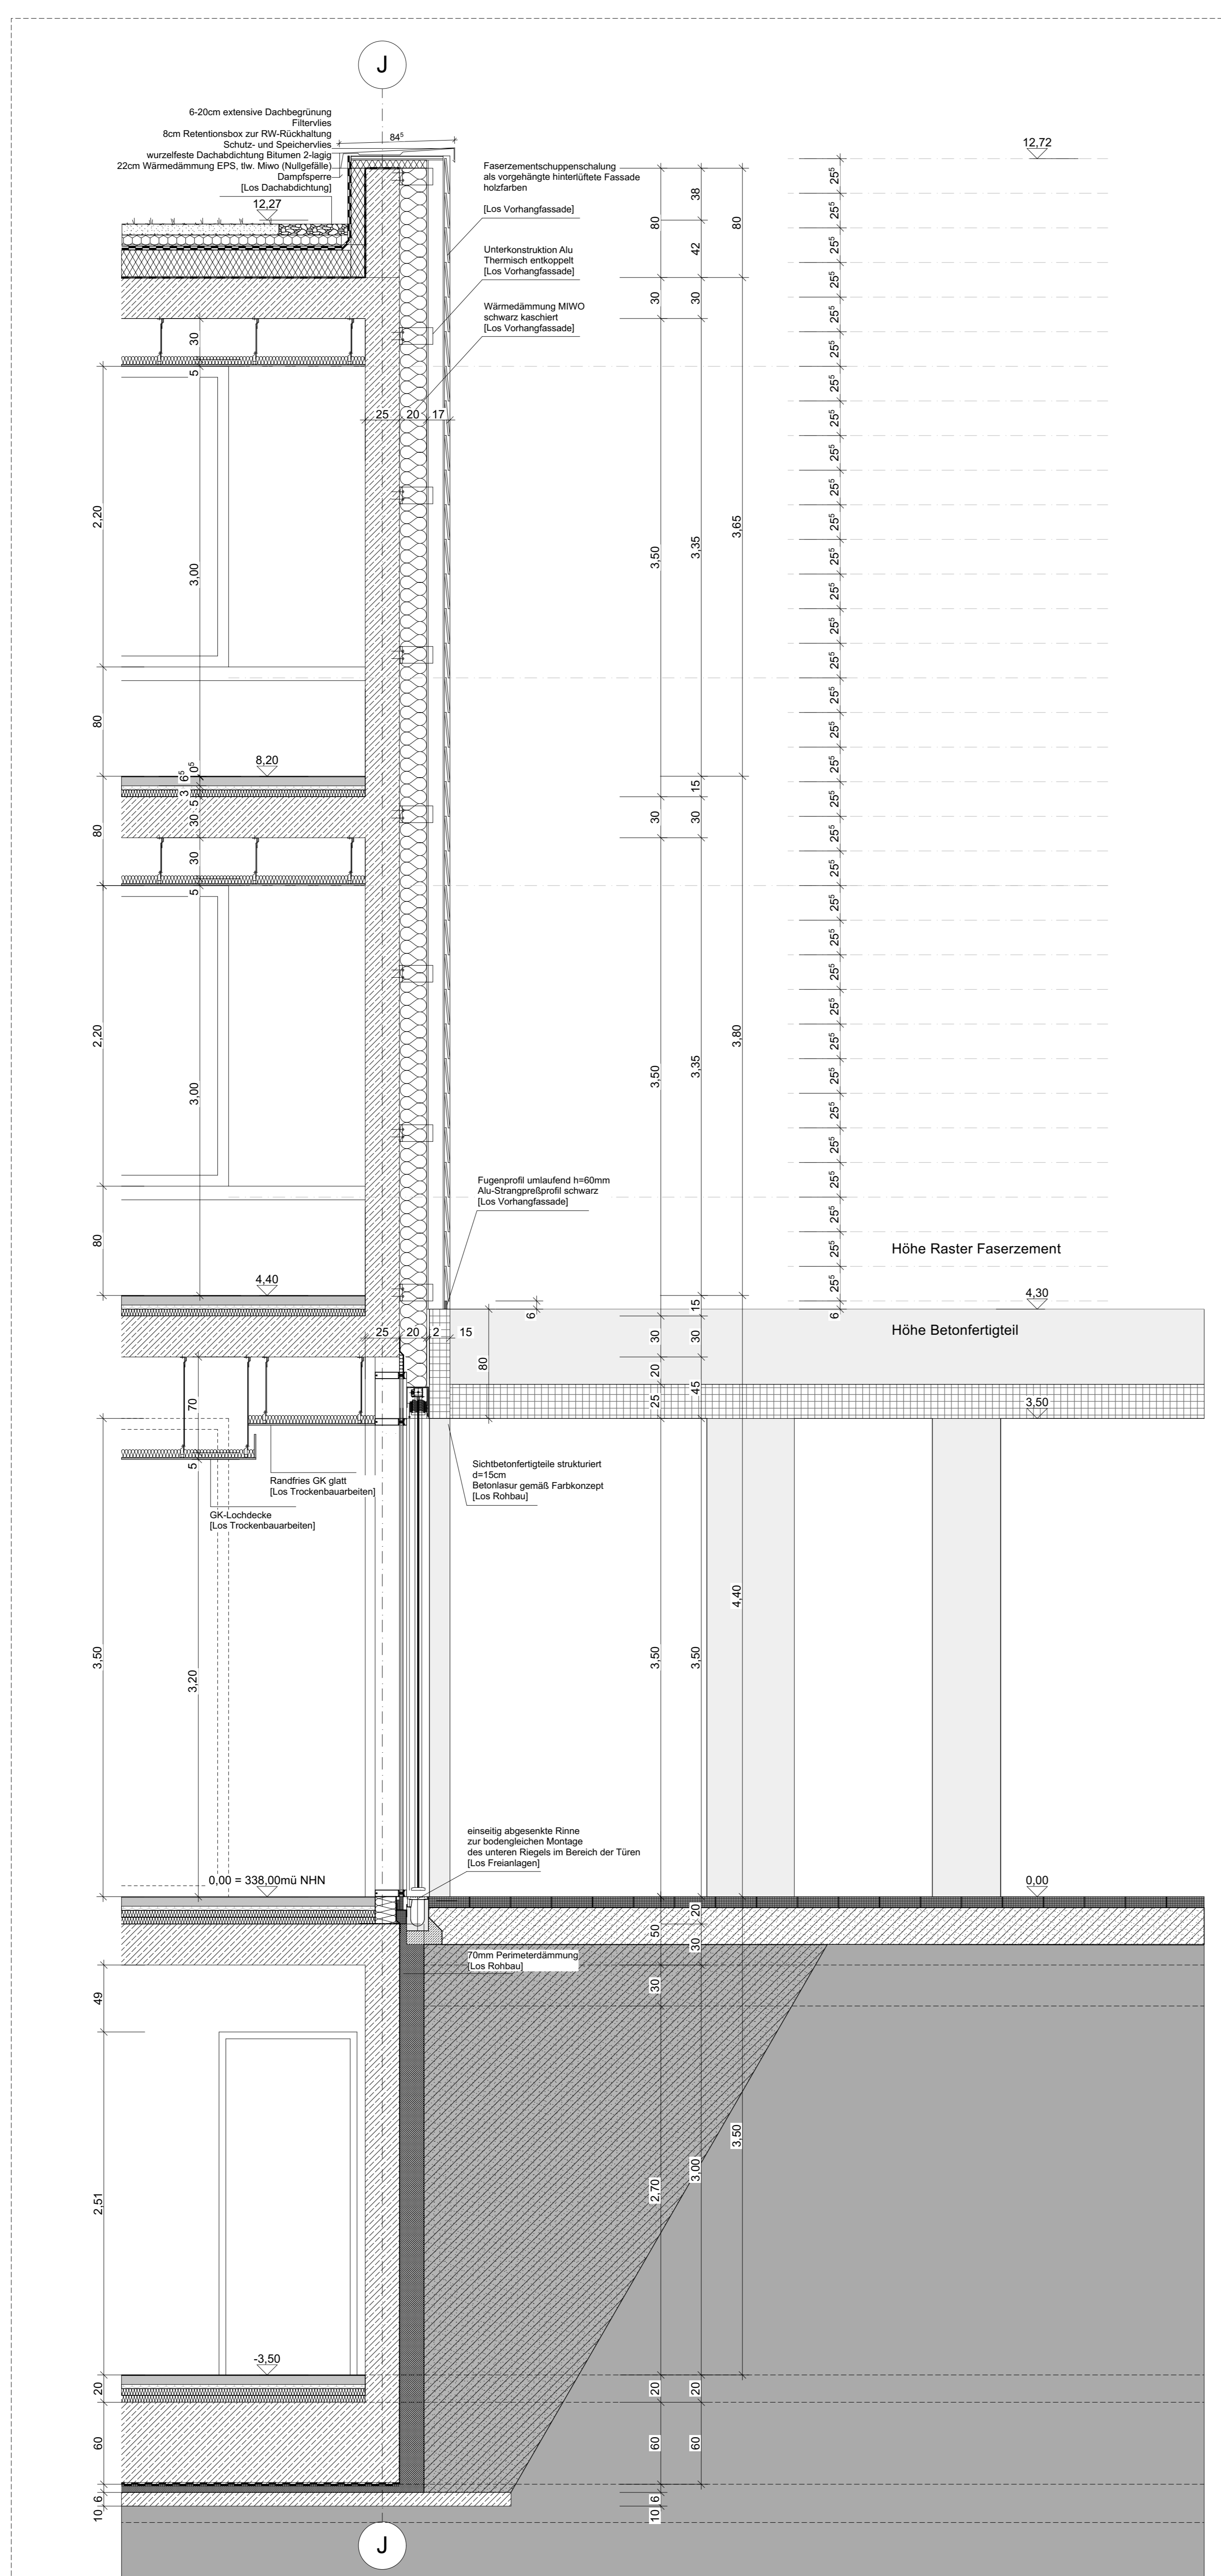

FASSADENSCHNITT SCHULE  
ACHSE J - OSTSEITE

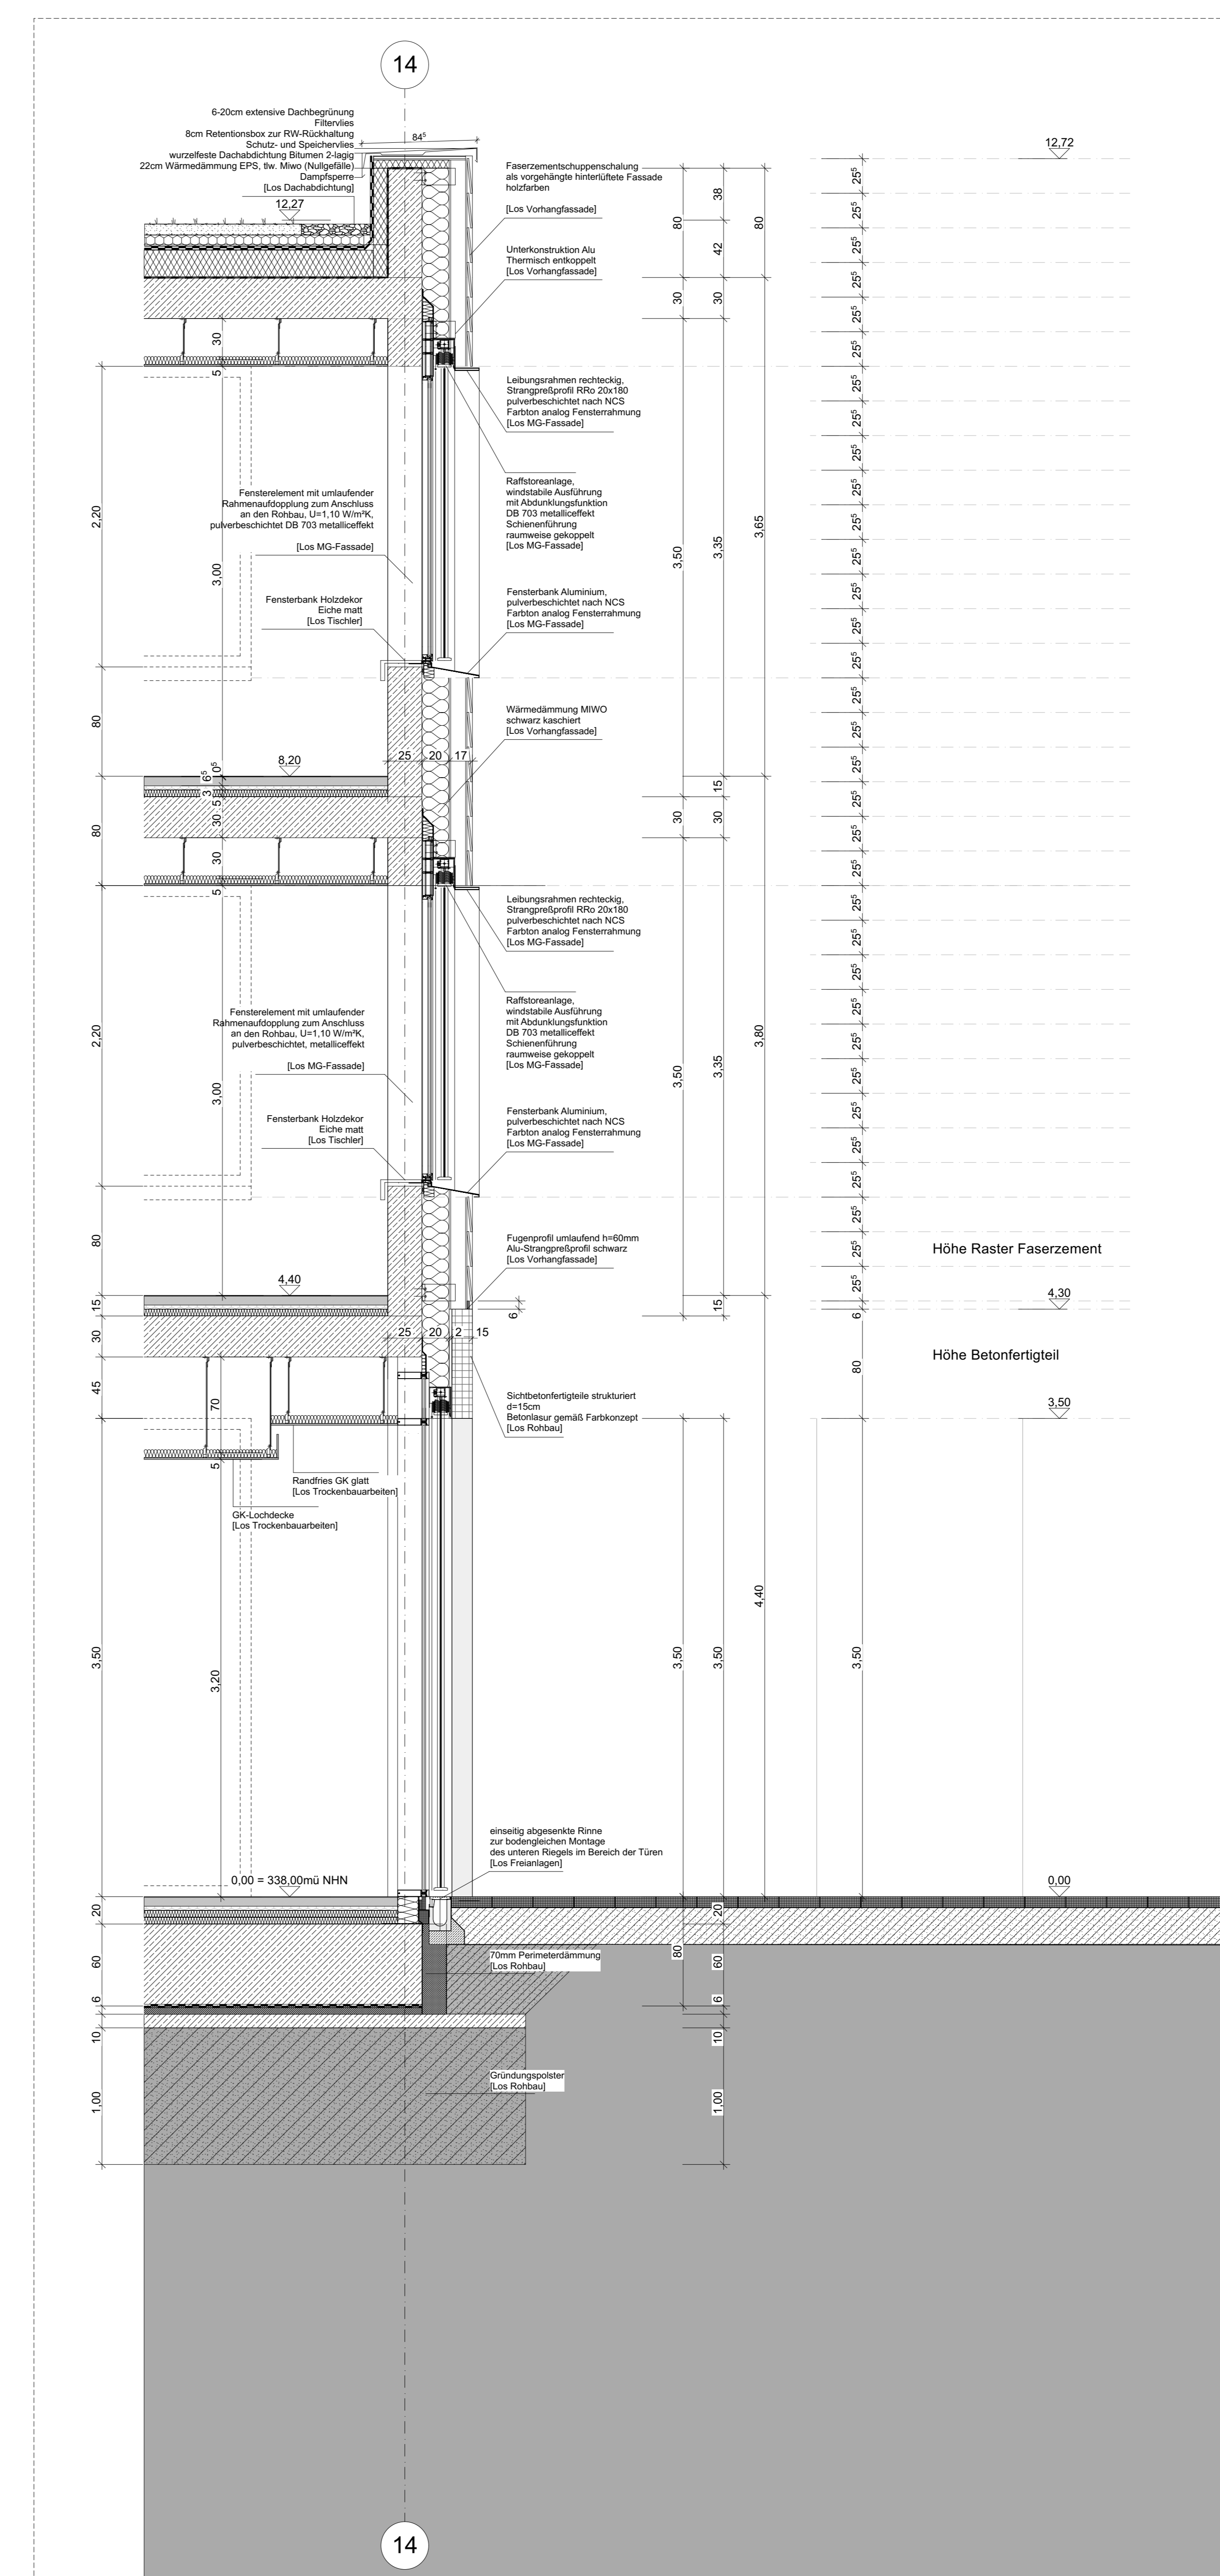


FASSADENSCHNITT SCHULE  
ACHSE 14 - NORDSEITE

INDEX DATUM ANDERUNG FREIGABE

NEUBAU  
CHEMNITZ STADT DER MODERNE  
KOOPERATIONSSCHULE  
CHEMNITZ  
HEINRICH - SCHÜTZ - STRASSE, 09130 CHEMNITZ

SALMASNAMME

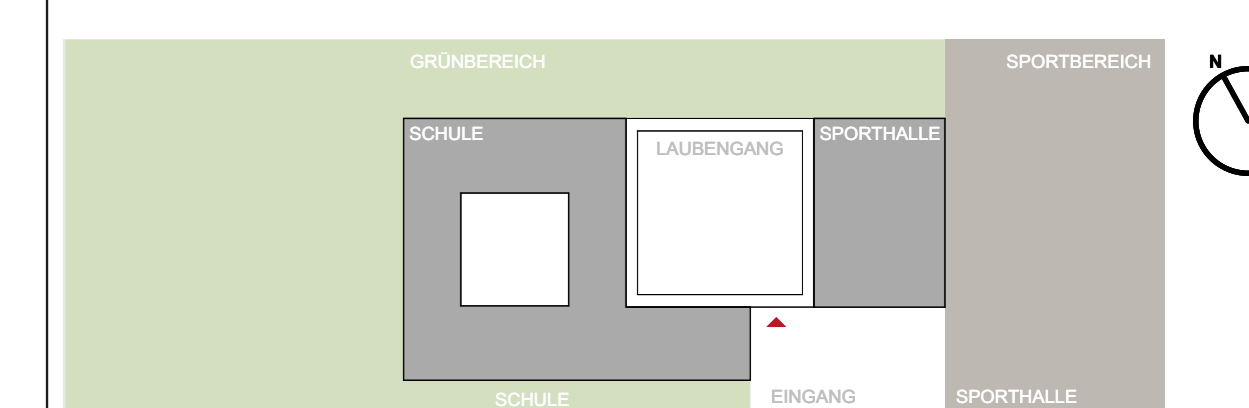

LAGEPLAN FREIGABE



SCHEMASCHNITT

BAUER	GESAMTUNTERNEHMEN UND HOCHBAU STADT CHEMNITZ Friedenstraße 1, 09111 Chemnitz TEL: 0371 4881101 MAIL: gmd@stadt-chemnitz.de
ARCHITECT	JURK & REICH ARCHITECTUR Bismarckstraße 21, 09127 Weimar TEL: 03643 48000 MAIL: info@jurk-reich.de
FREIPLÄNPLANUNG	HLZ Landschaftsarchitektur Bismarckstraße 10, 09126 Weimar TEL: 03643 40000 MAIL: weimar@hlz.de
TRAGWERKPLANUNG	KIPSCHE ARCHITECTURE GROUP Kaiserin-Angelika-Allee 147/148a 2, 10553 Berlin TEL: 030 33000003 MAIL: mail@kip-sche.de
ELFPLANUNG	ELECTROPLANUNG KUNZEL Friedenstraße 42, 09111 Chemnitz TEL: 0371 4800719 MAIL: info@electroplanung-kunzel.de
HLPLANUNG	GSB HERR PROJEKTLEISTUNG Eisenstraße 16, 01277 Dresden TEL: 0351 913060 MAIL: gsb.projekte@gsb-projekt.de

PROJEKT NR.	FREIGABE NR.	
1300x900	15.06.2022	Ausführungsplanung
PLATTFORMAT	SEITE / DATUM	PLANANGABEN
1:25	Fassadenschnitt	KSC_HB_A_CD_UE_AF_LPHS_X_6_V_0
MOOSTERLE	BEREIT	PLANANGABEN