


Umlegung  
Umlegung "Schmidt-Rottluff Str./Liebermannstraße"

# Karte vor der Fortführung

 **Stadt Chemnitz**  
Städtisches Vermessungsamt  
09106 Chemnitz  
Sitz: Friedensplatz 1

Glösa  
1:1000

27. JUNI 2024

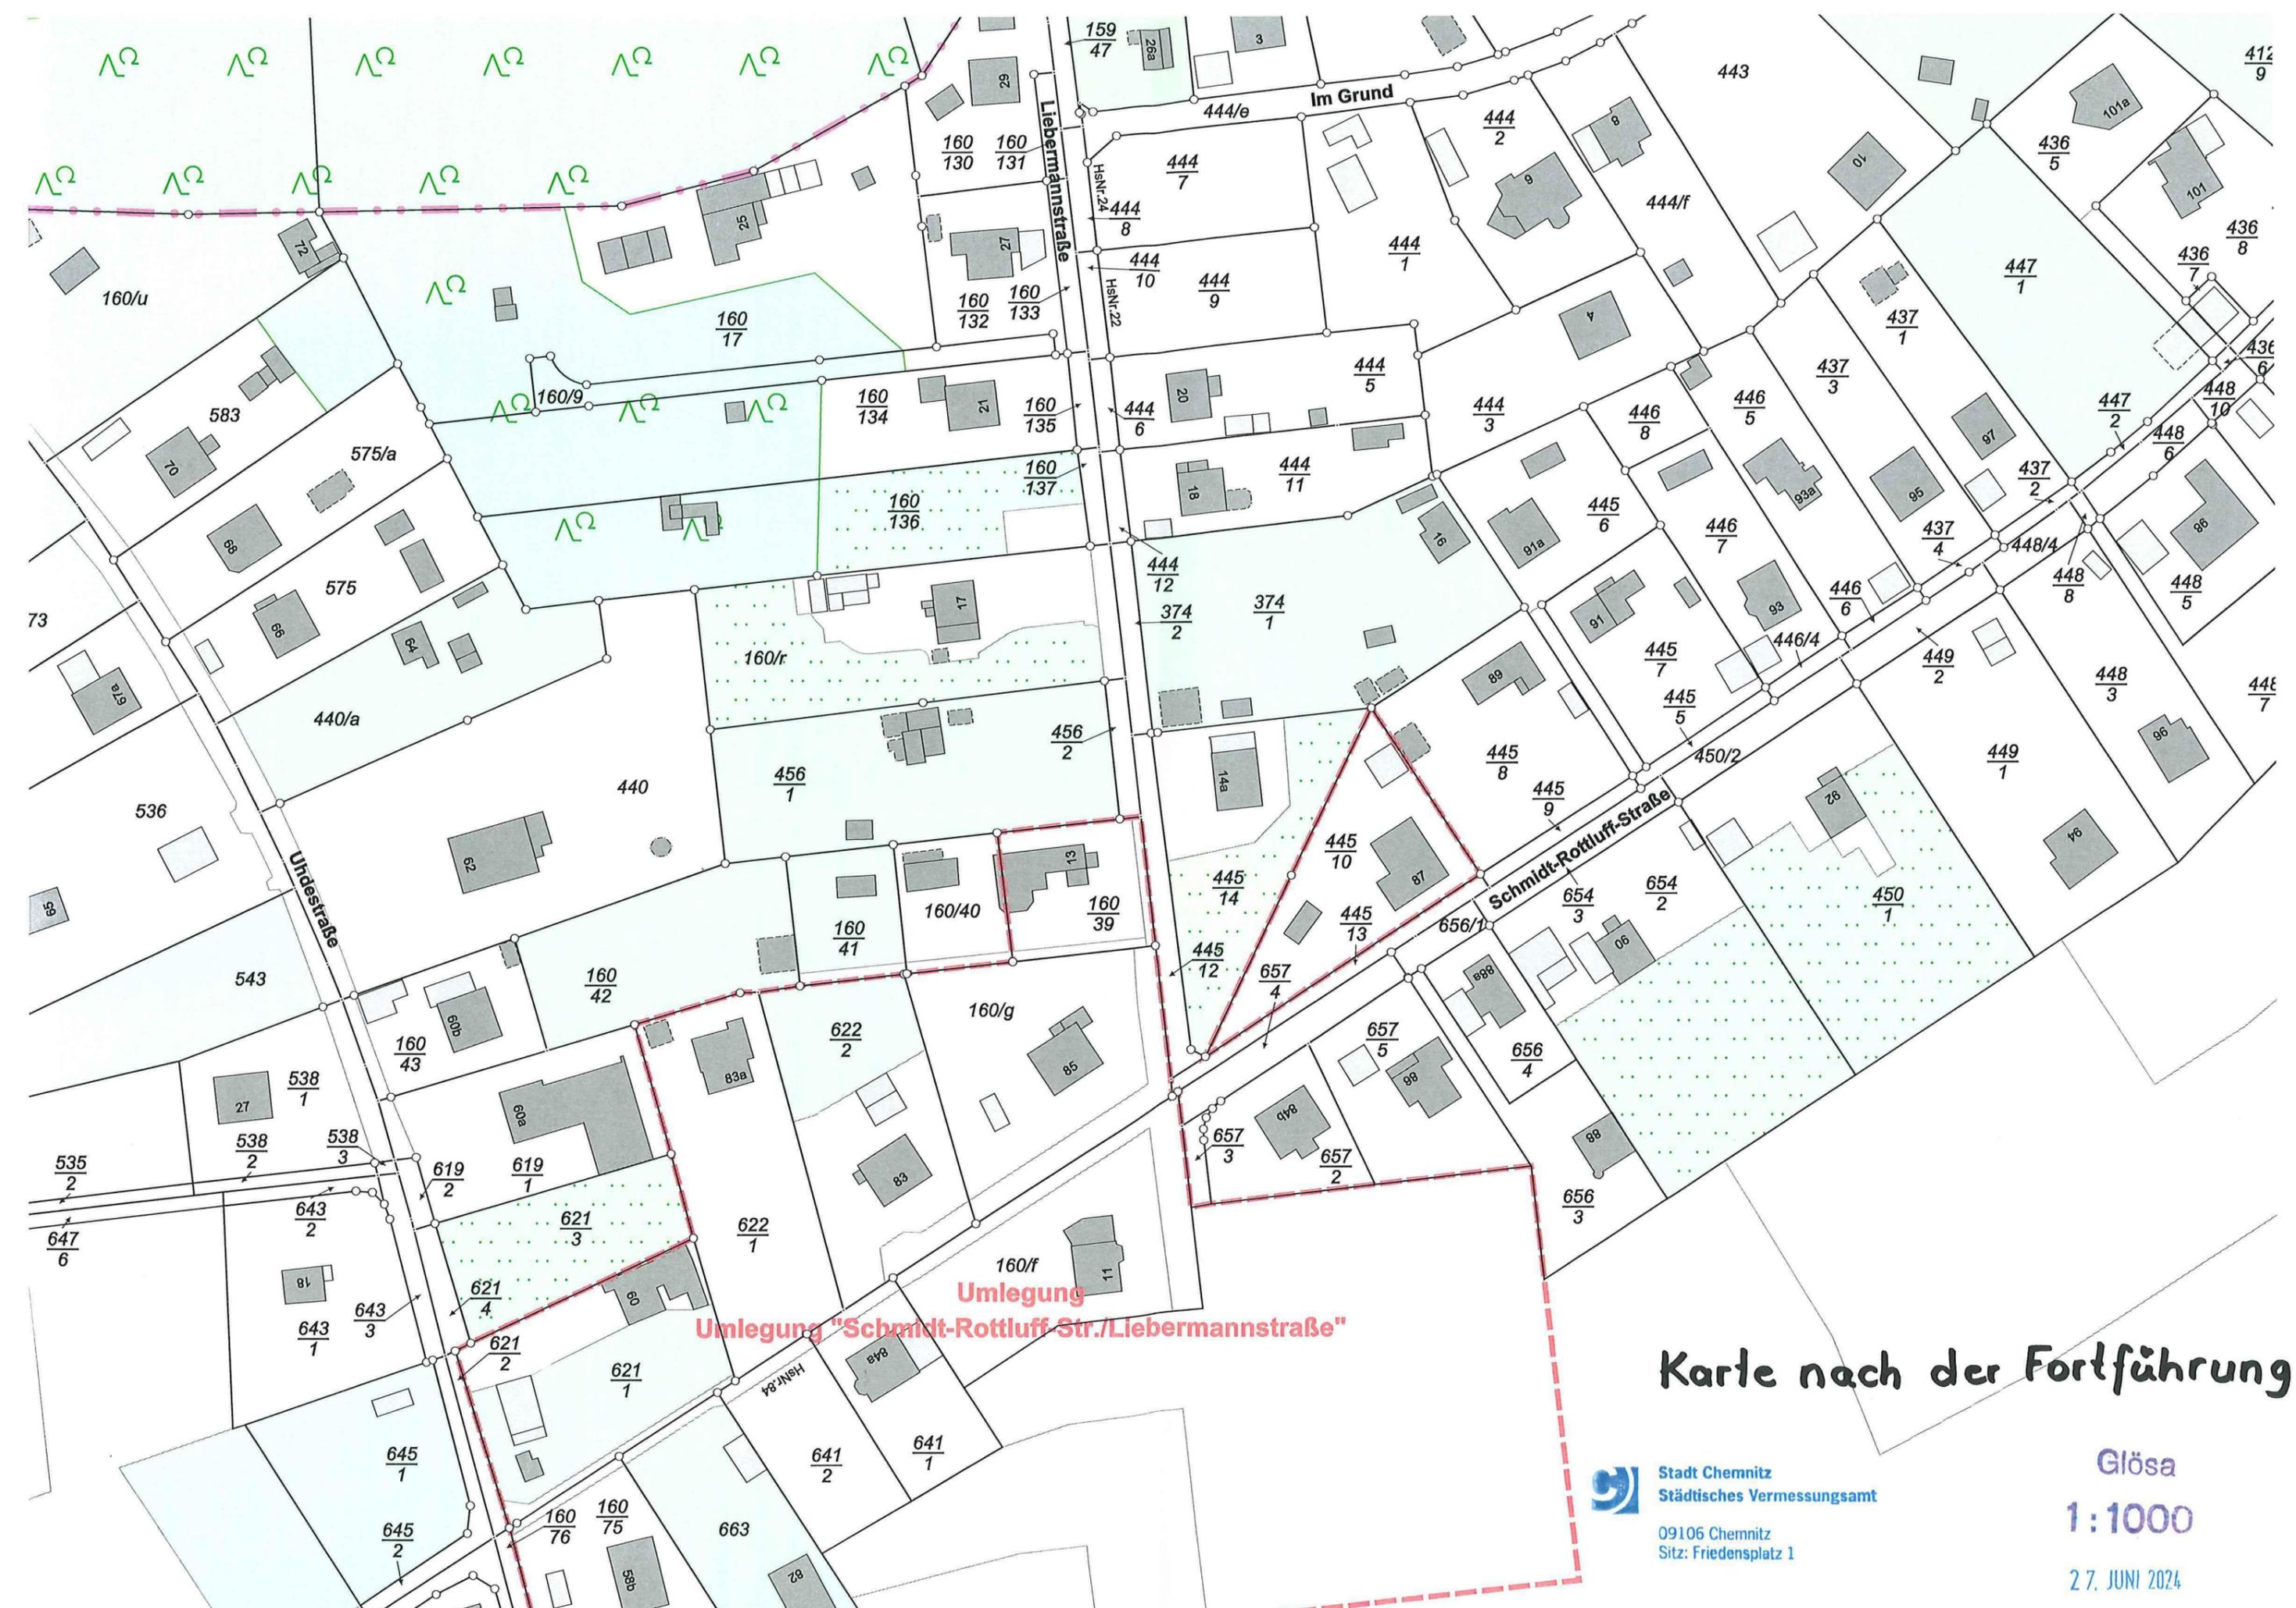


Umlegung  
Umlegung "Schmidt-Rottluff-Str./Liebermannstraße"

# Karte nach der Fortführung

 Stadt Chemnitz  
Städtisches Vermessungsamt  
09106 Chemnitz  
Sitz: Friedensplatz 1


Glösa  
1:1000  
27. JUNI 2024

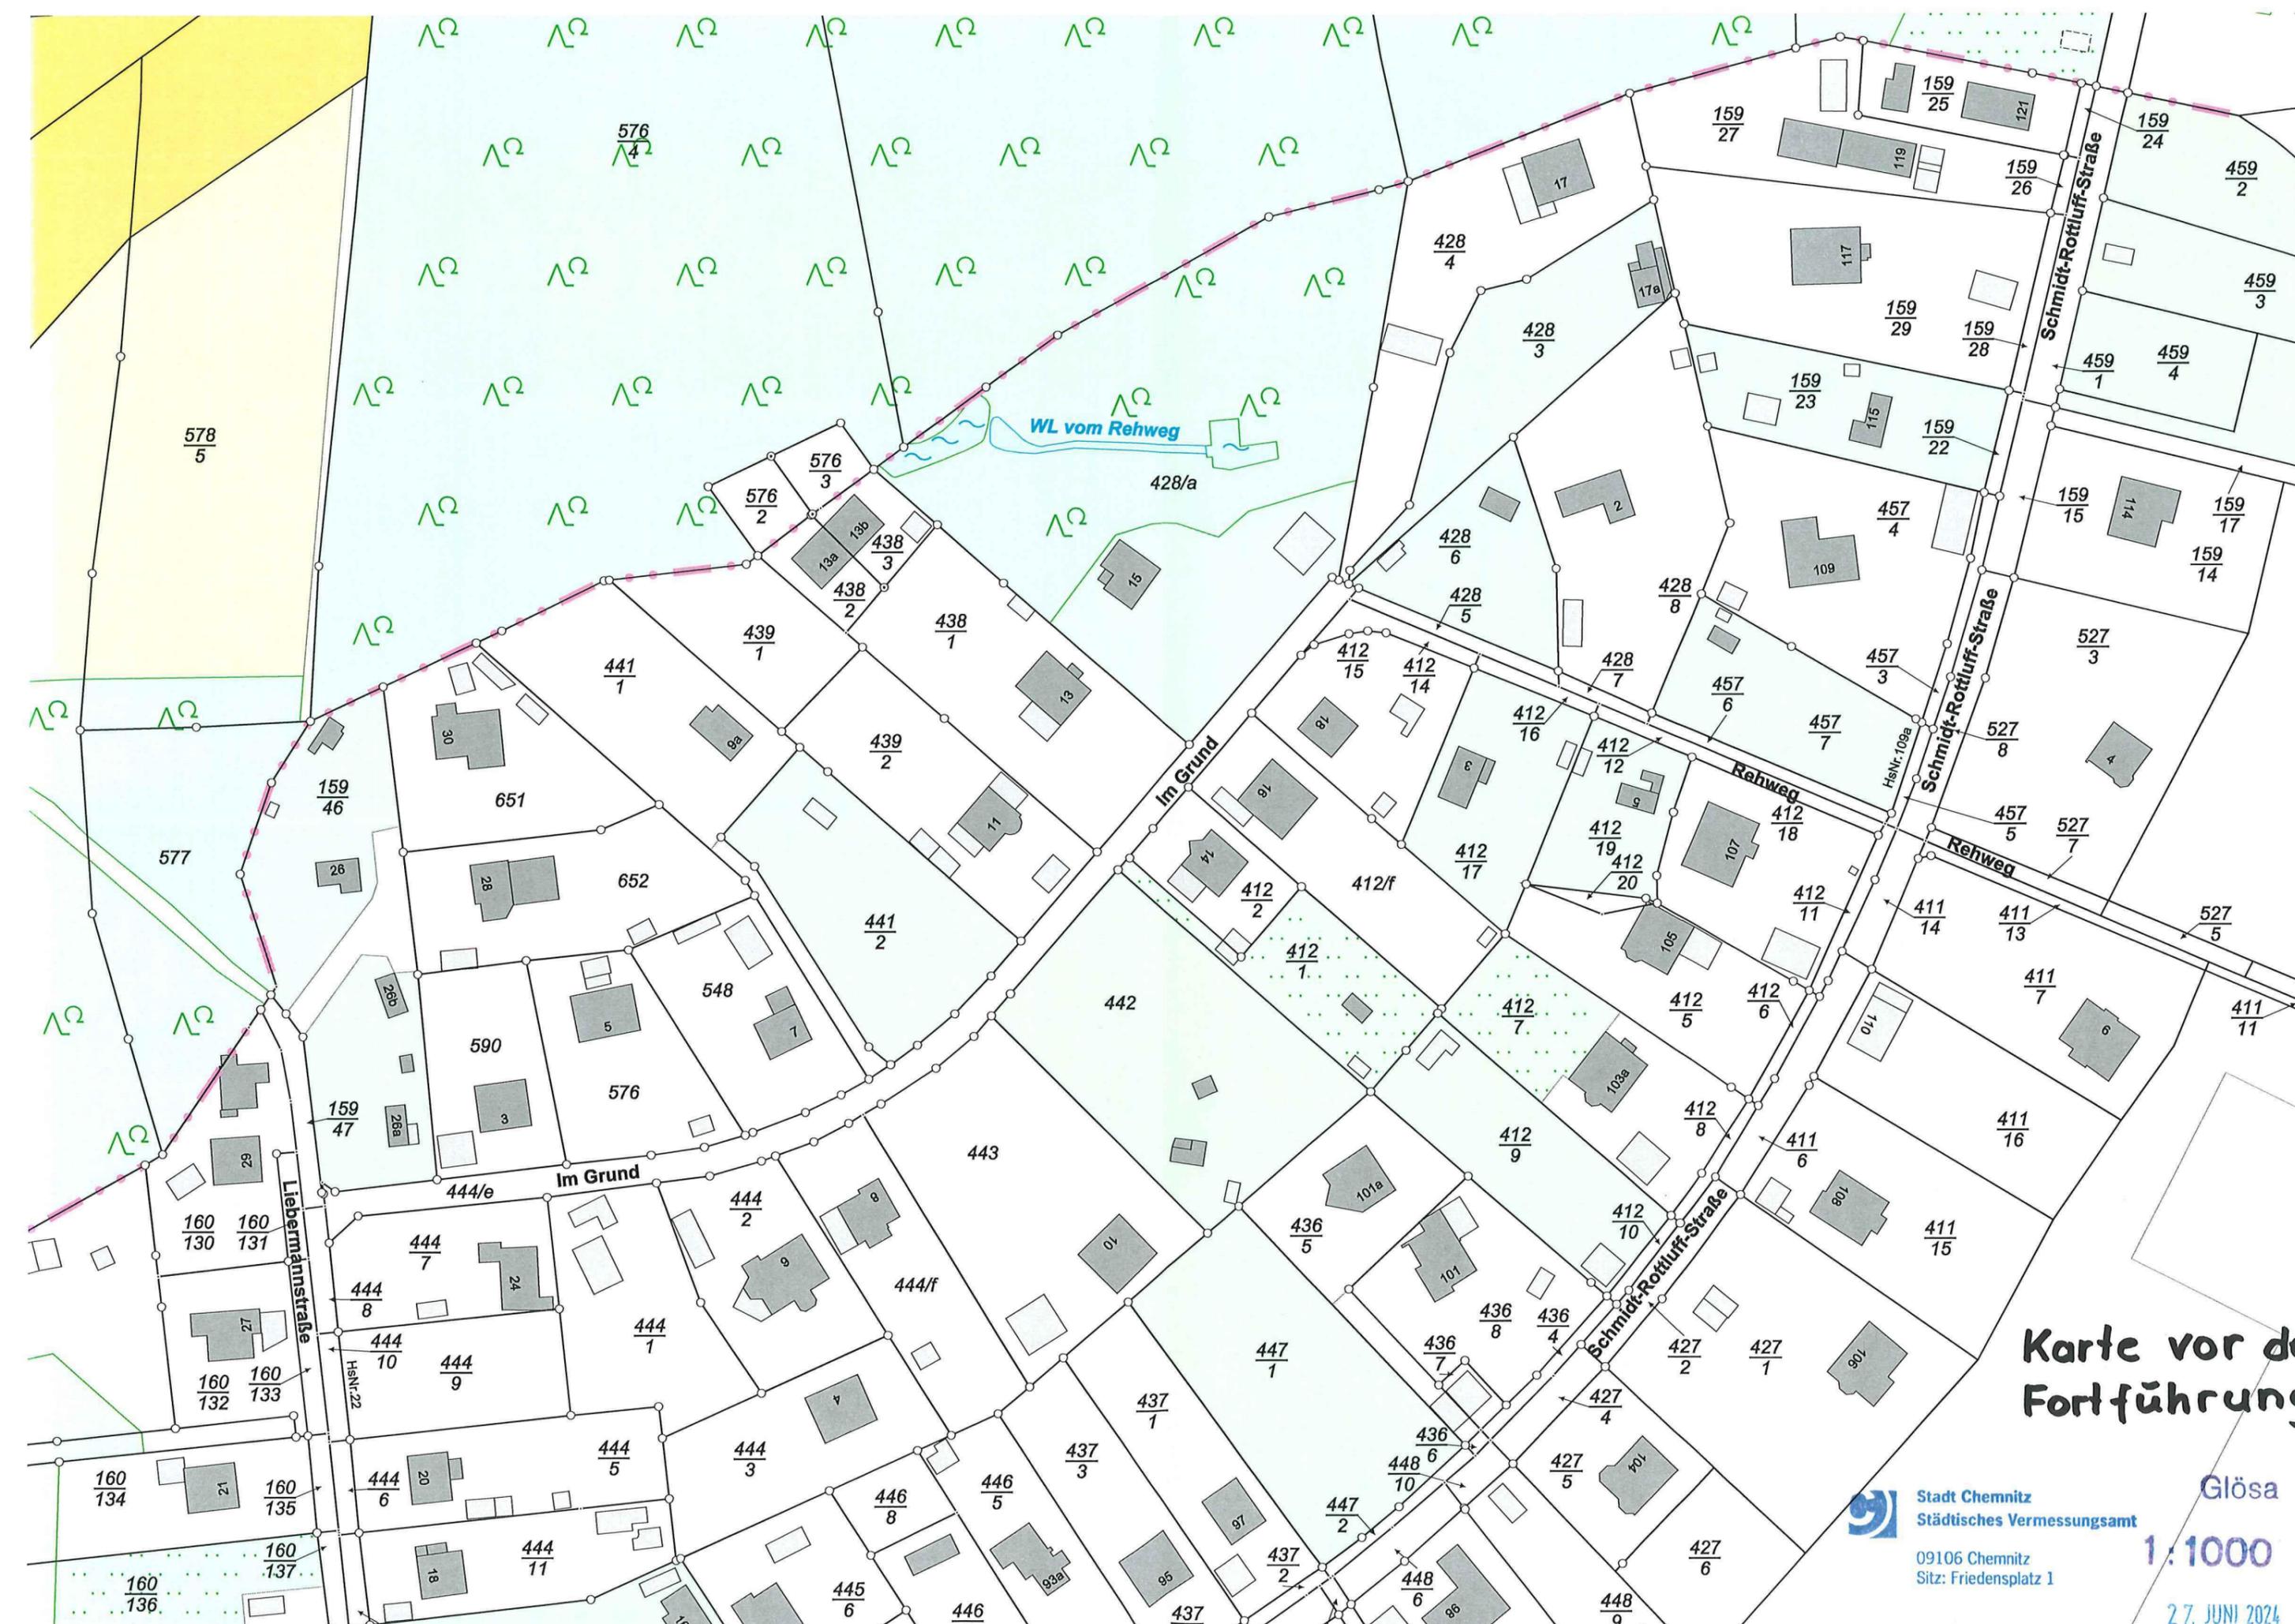

# Karte vor der Fortführung

Stadt Chemnitz  
Städtisches Vermessungsamt  
09106 Chemnitz  
Sitz: Friedensplatz 1

Glösa  
1:1000  
27. JUNI 2024

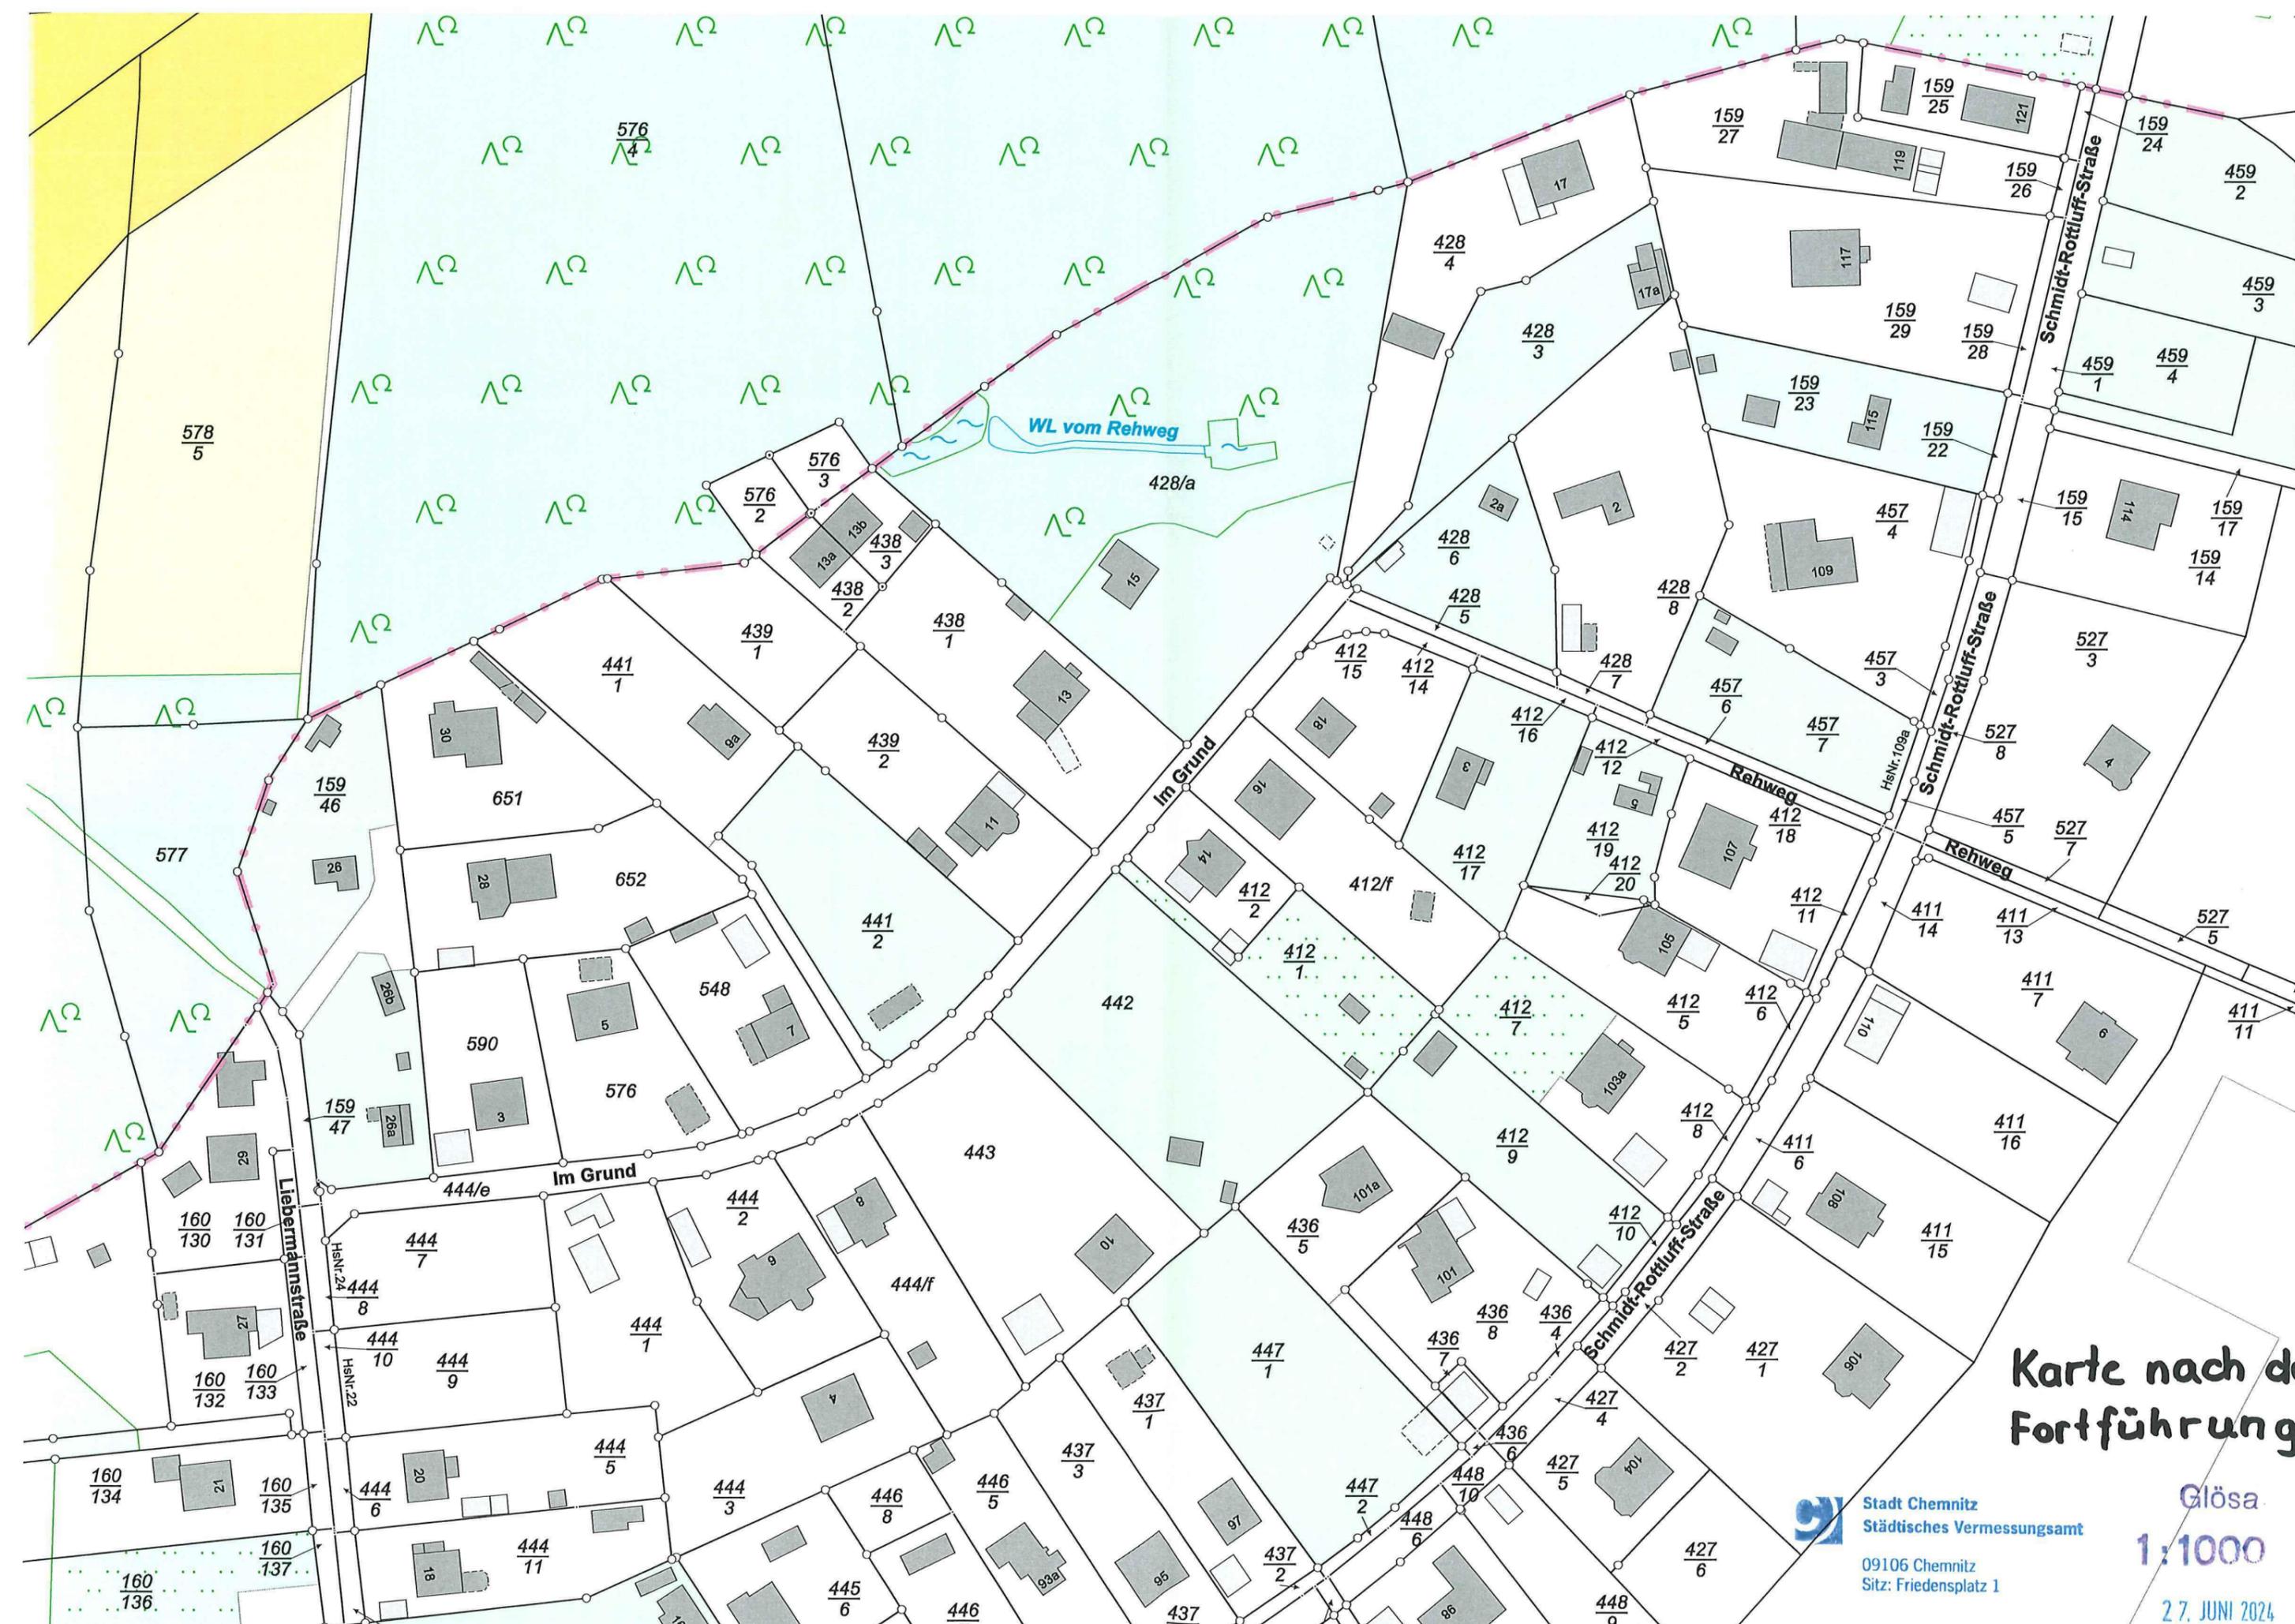

Karte nach der Fortführung

Stadt Chemnitz  
Städtisches Vermessungsamt  
09106 Chemnitz  
Sitz: Friedensplatz 1

Glösa  
1:1000  
2.7. JUNI 2024