


# Lichtmasterplan Spinnereimaschinenbau Altchemnitz

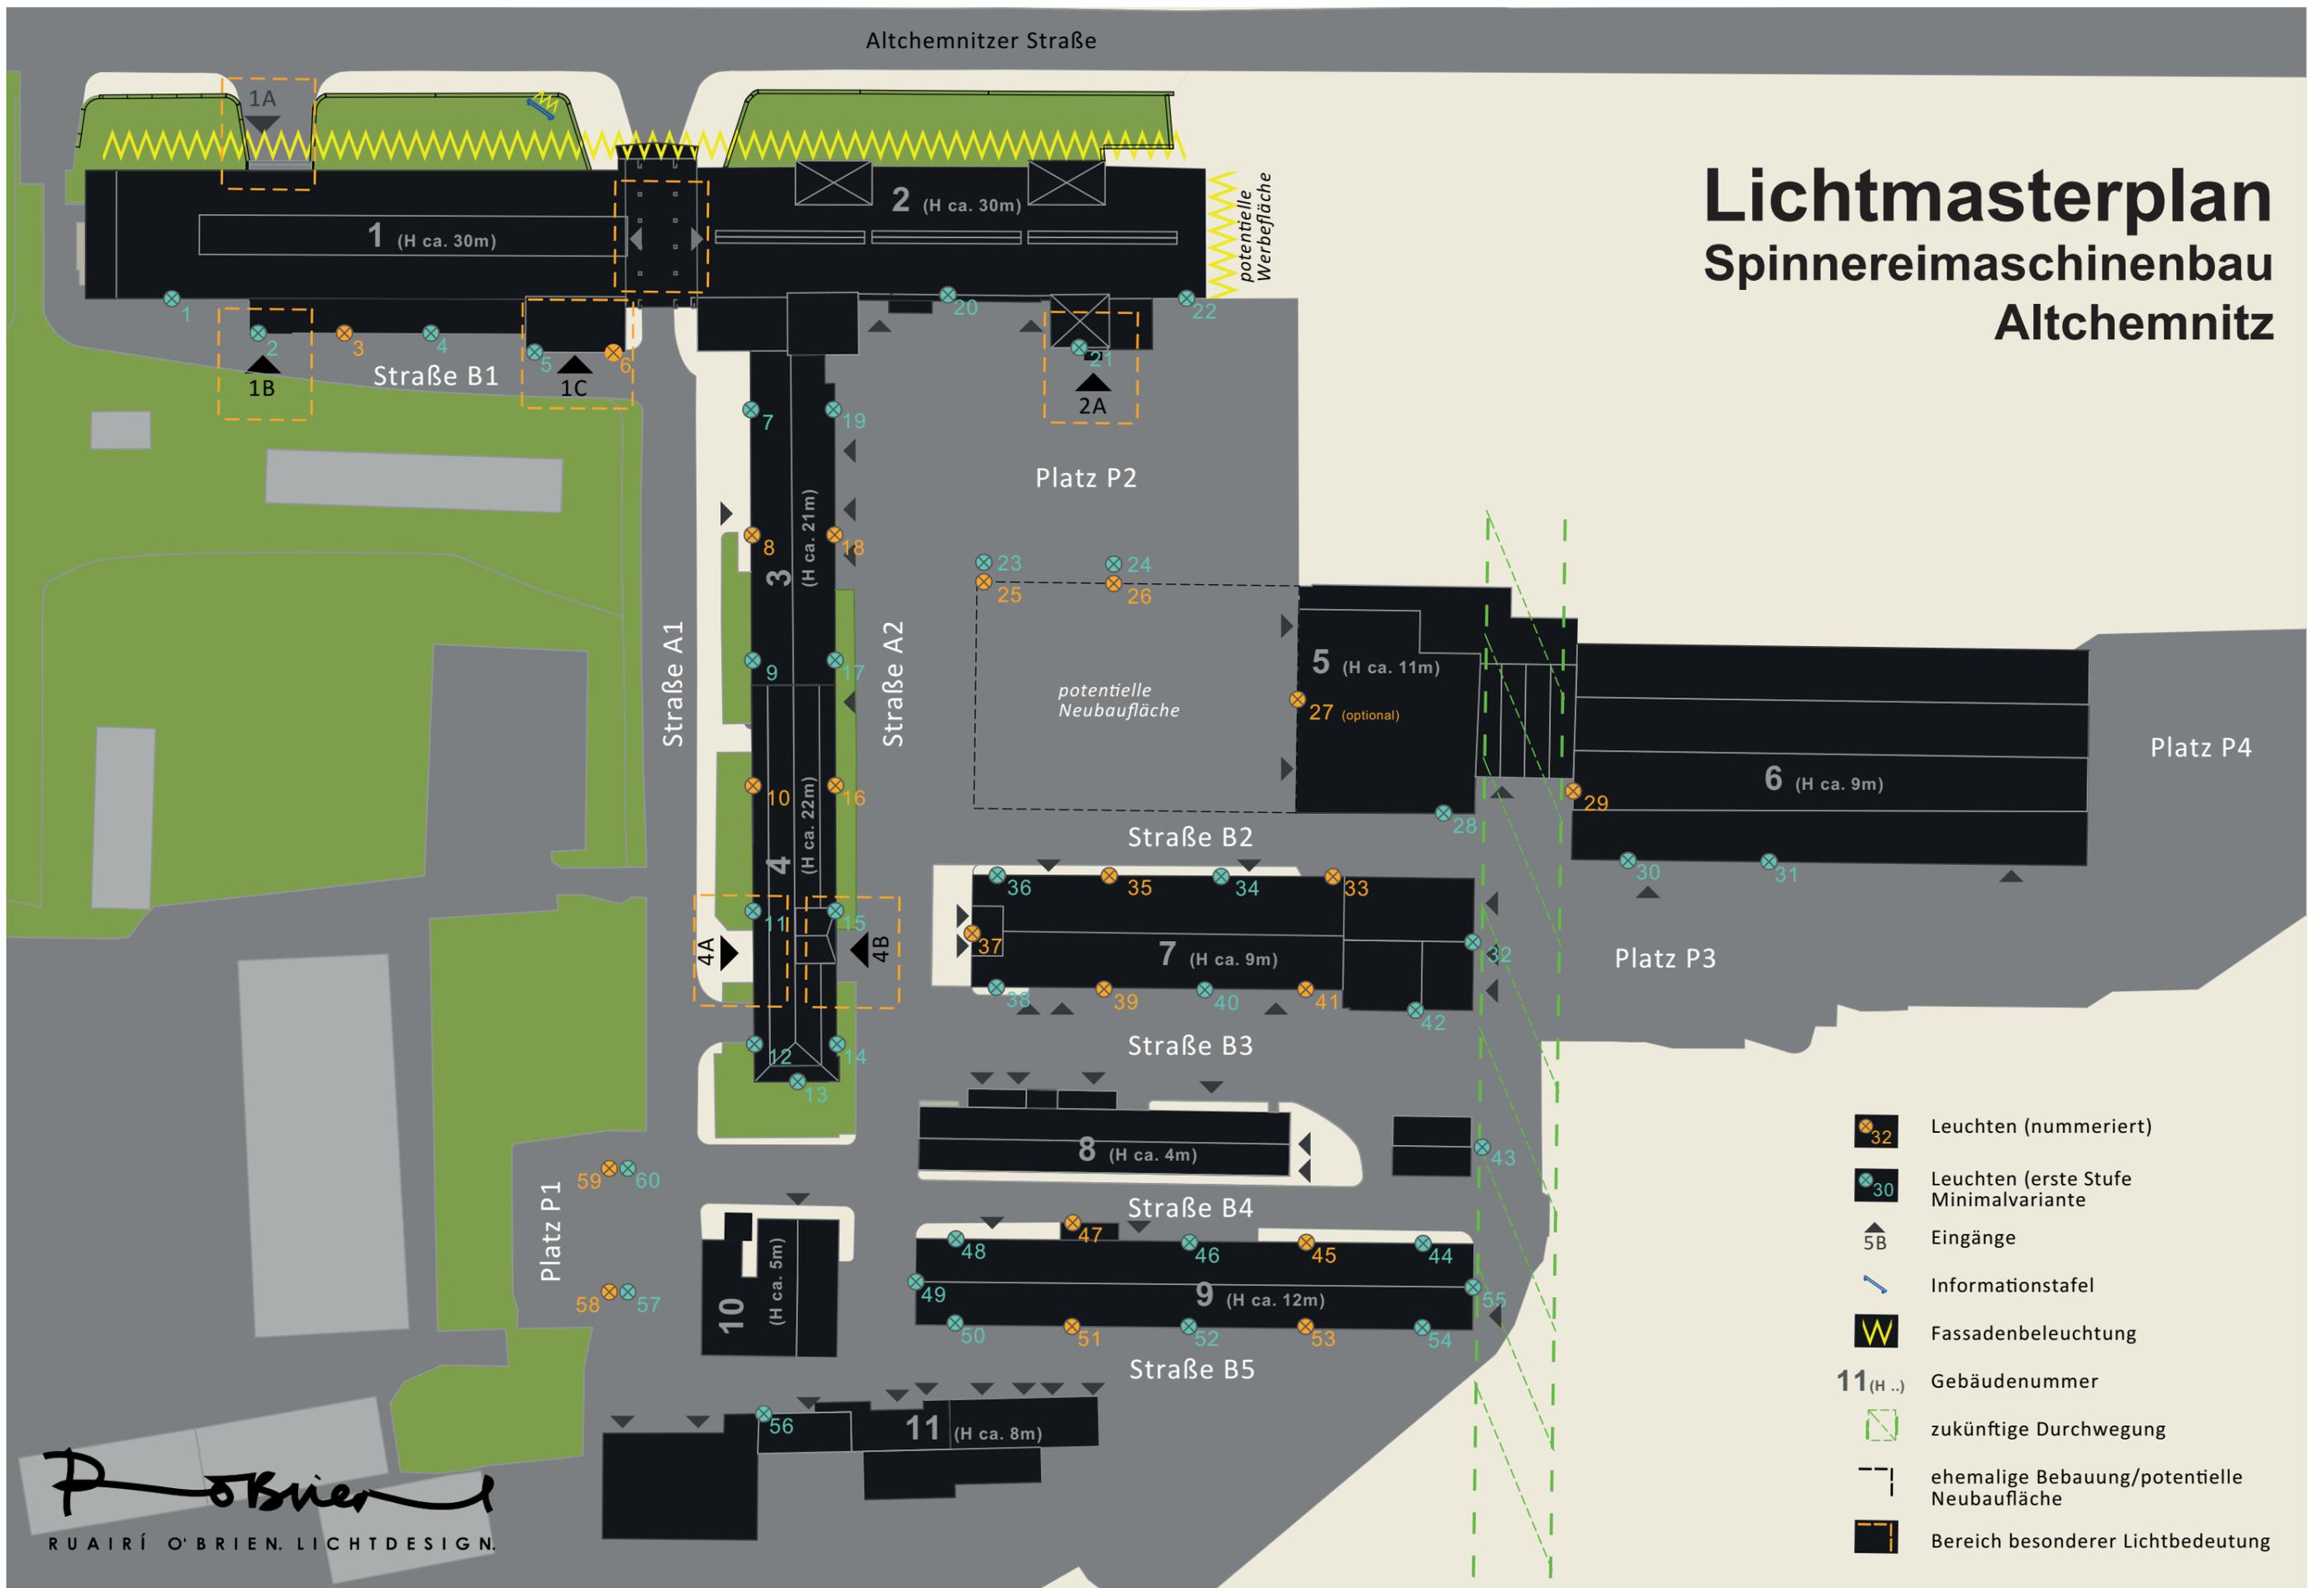

- 32 Leuchten (nummeriert)
- 30 Leuchten (erste Stufe Minimalvariante)
- 5B Eingänge
- Informationstafel
- Fassadenbeleuchtung
- 11(H..) Gebäudenummer
- zukünftige Durchwegung
- ehemalige Bebauung/potentielle Neubaufäche
- Bereich besonderer Lichtbedeutung